GRID LOCATION	
111	-/-
111	/-

BILL OF MATERIAL

TOTAL QTY.	UNIT QTY.	MARK	DESC.	GRADE	LENGTH	SURFACE AREA (m2)	UNIT WEIGHT (KG)
2		111	LADDER			10.07	464.22
	2	111	C100X8	G40.21-44W	6182	2.13	99.00
	42	m46	ROD19	G40.21-44W	490	0.61	41.24
	4	m50	C100X8	G40.21-44W	155	0.11	4.98
	4	m51	C100X8	G40.21-44W	915	0.63	29.30
	2	m52	C100X8	G40.21-44W	6182	2.13	99.00
	2	p9	PL6X76	A36	2448	0.40	17.58
	2	p11	PL6X25	A36	5187	0.32	12.22
	4	p25	PL10X102	A36	205	0.10	6.89
	4	p27	PL10X152	A36	255	0.18	12.65
	2	p28	PL6X76	A36	2281	0.37	16.30
	8	p29	PL6X51	A36	2248	1.03	43.35
	4	p30	PL6X25	A36	5184	0.64	24.42
	8	p31	PL6X25	A36	6182	1.29	48.81
	4	p33	PL10X102	A36	255	0.12	8.49

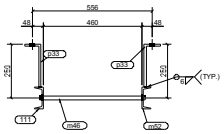

E - E

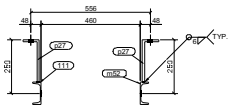

F - F

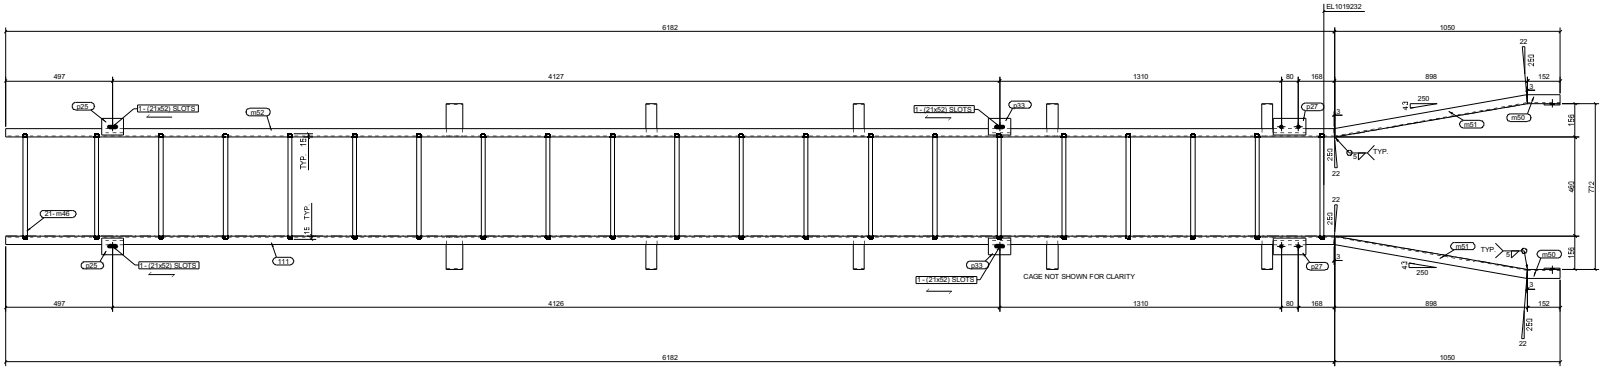

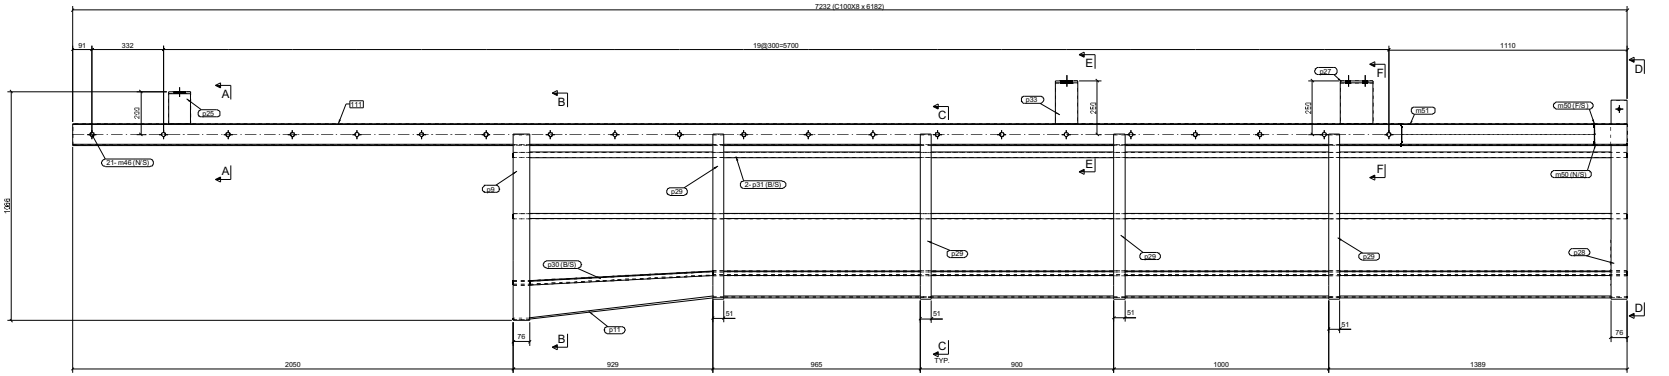

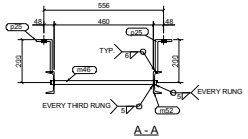

A - A

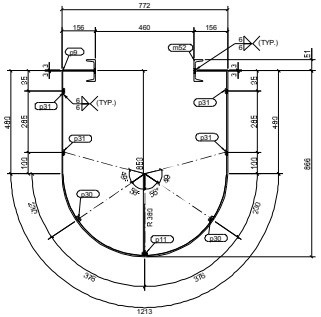

B - B

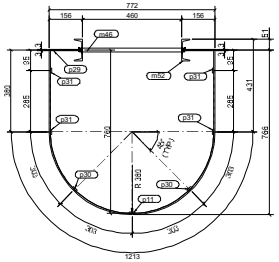

C - C

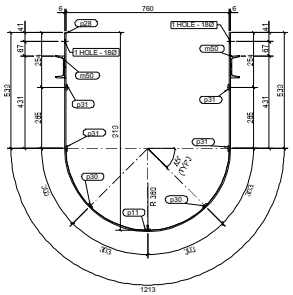

D - D

2 - LADDER ASSEMBLY MARKED AS - 111 (PRELIM MARK -111)